


1F

逃生平面圖


- 現在位置
- 逃生出口
- 逃生方向
- 滅火器
- 消防栓箱
- 電梯
- 男化妝室
- 女化妝室
- 性別平等化妝室

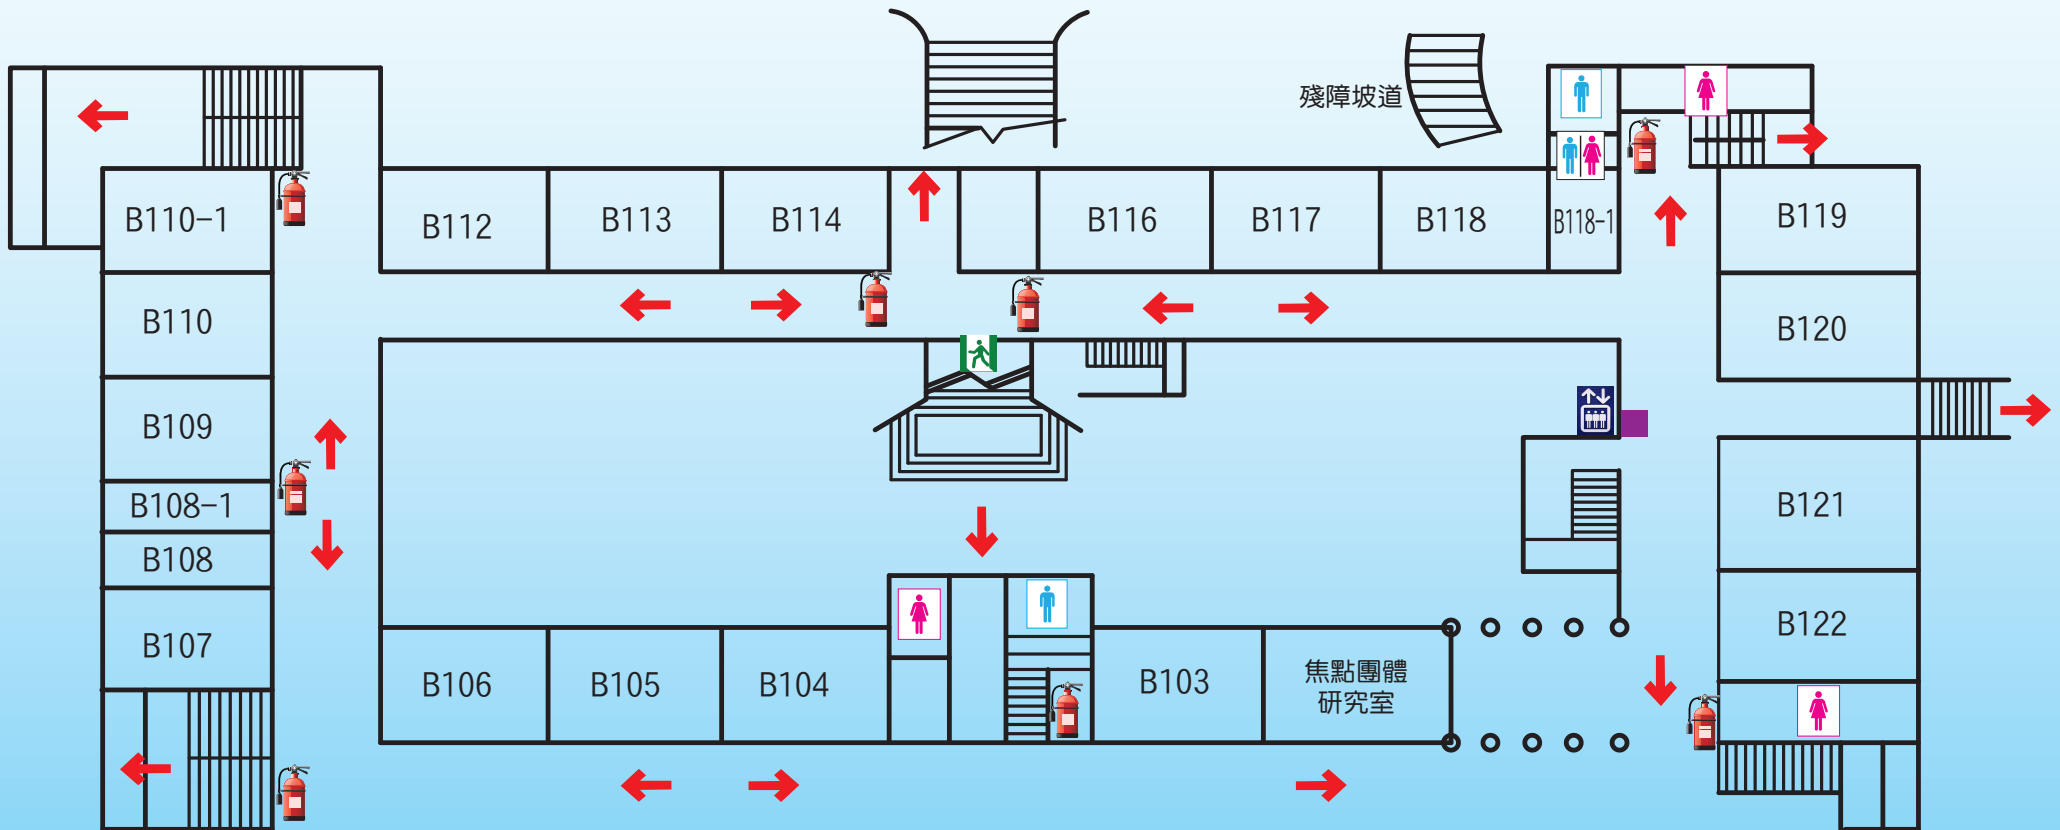

2F

逃生平面圖


- 現在位置
- 逃生出口
- 逃生方向
- 滅火器
- 消防栓箱
- 電梯
- 男化妝室
- 女化妝室
- 性別平等化妝室

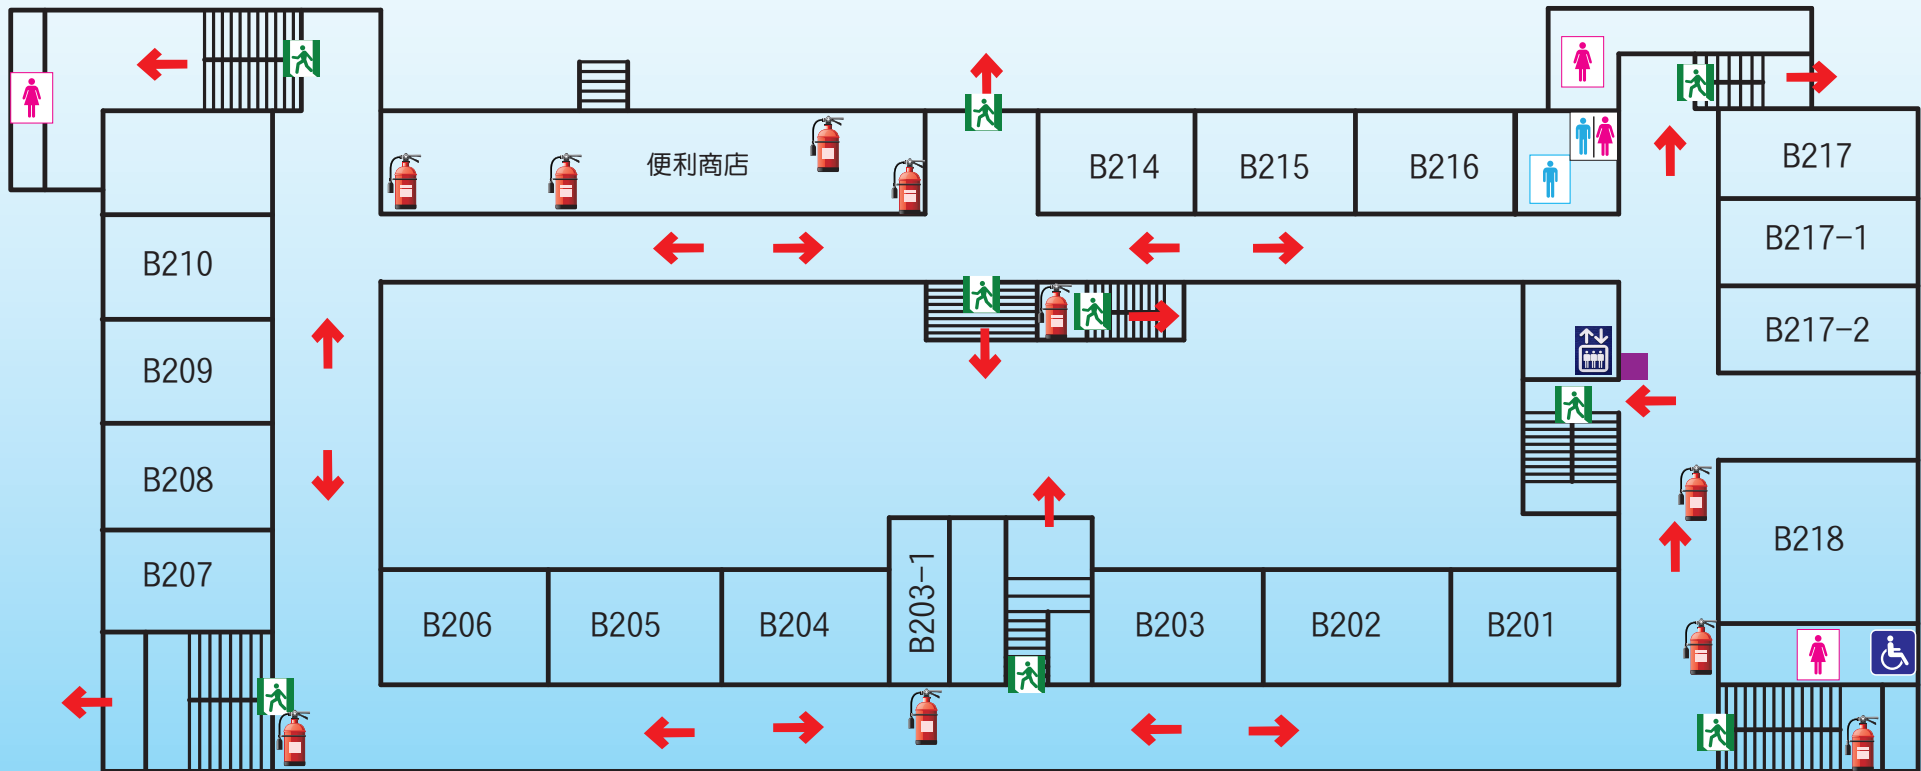

3F

逃生平面圖


- 現在位置
- 逃生出口
- 逃生方向
- 滅火器
- 消防栓箱
- 電梯
- 男化妝室
- 女化妝室
- 性別平等化妝室

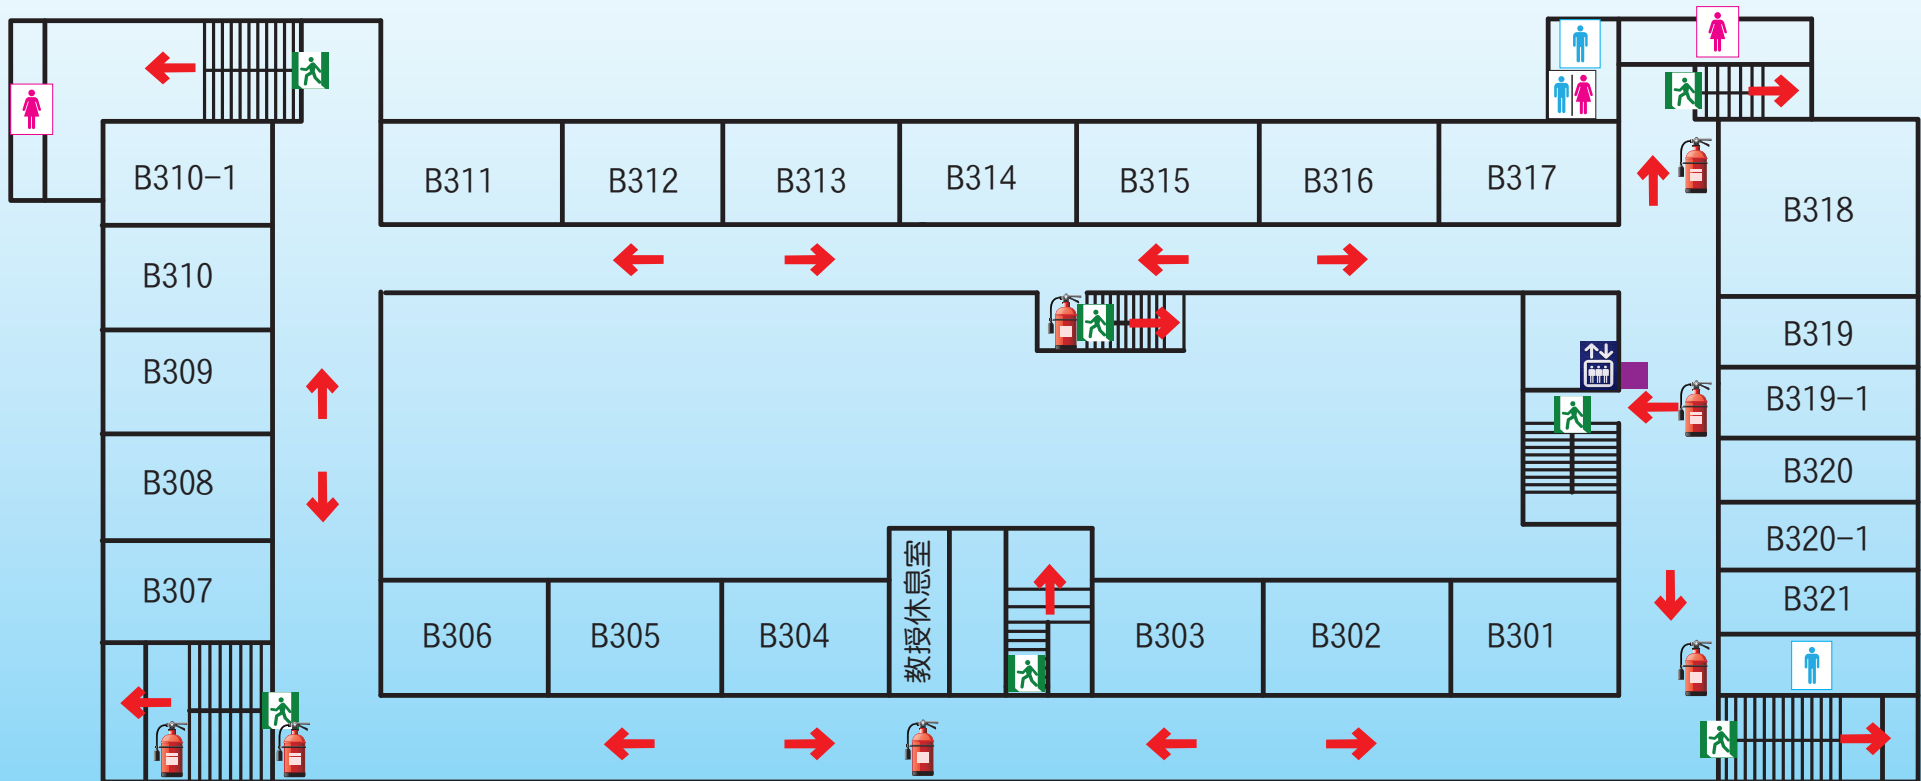

4F

逃生平面圖

- 現在位置
- 逃生出口
- 逃生方向
- 滅火器
- 消防栓箱
- 電梯
- 男化妝室
- 女化妝室
- 性別平等化妝室

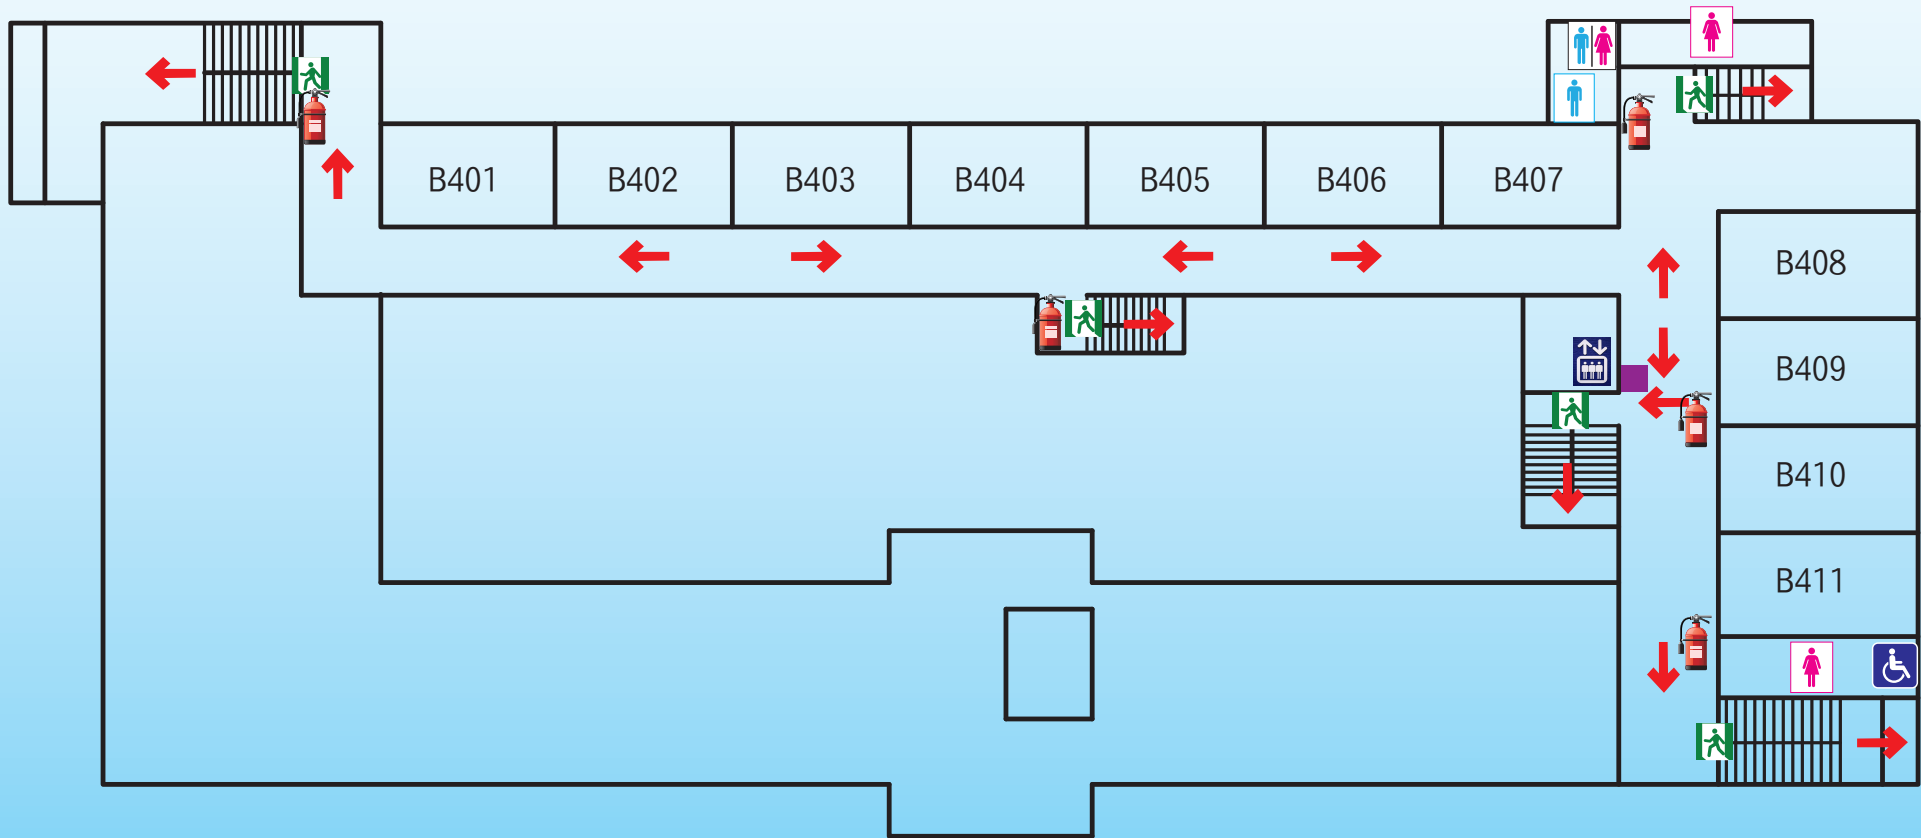

5F

逃生平面圖

- 現在位置
- 逃生出口
- 逃生方向
- 滅火器
- 消防栓箱
- 電梯
- 男化妝室
- 女化妝室
- 性別平等化妝室

