

1F

逃生平面圖

■ 現在位置

🚪 逃生門


⊠ 電梯

👩 女化妝室

➔ 逃生方向

🔥 滅火器


♿ 專用化妝室

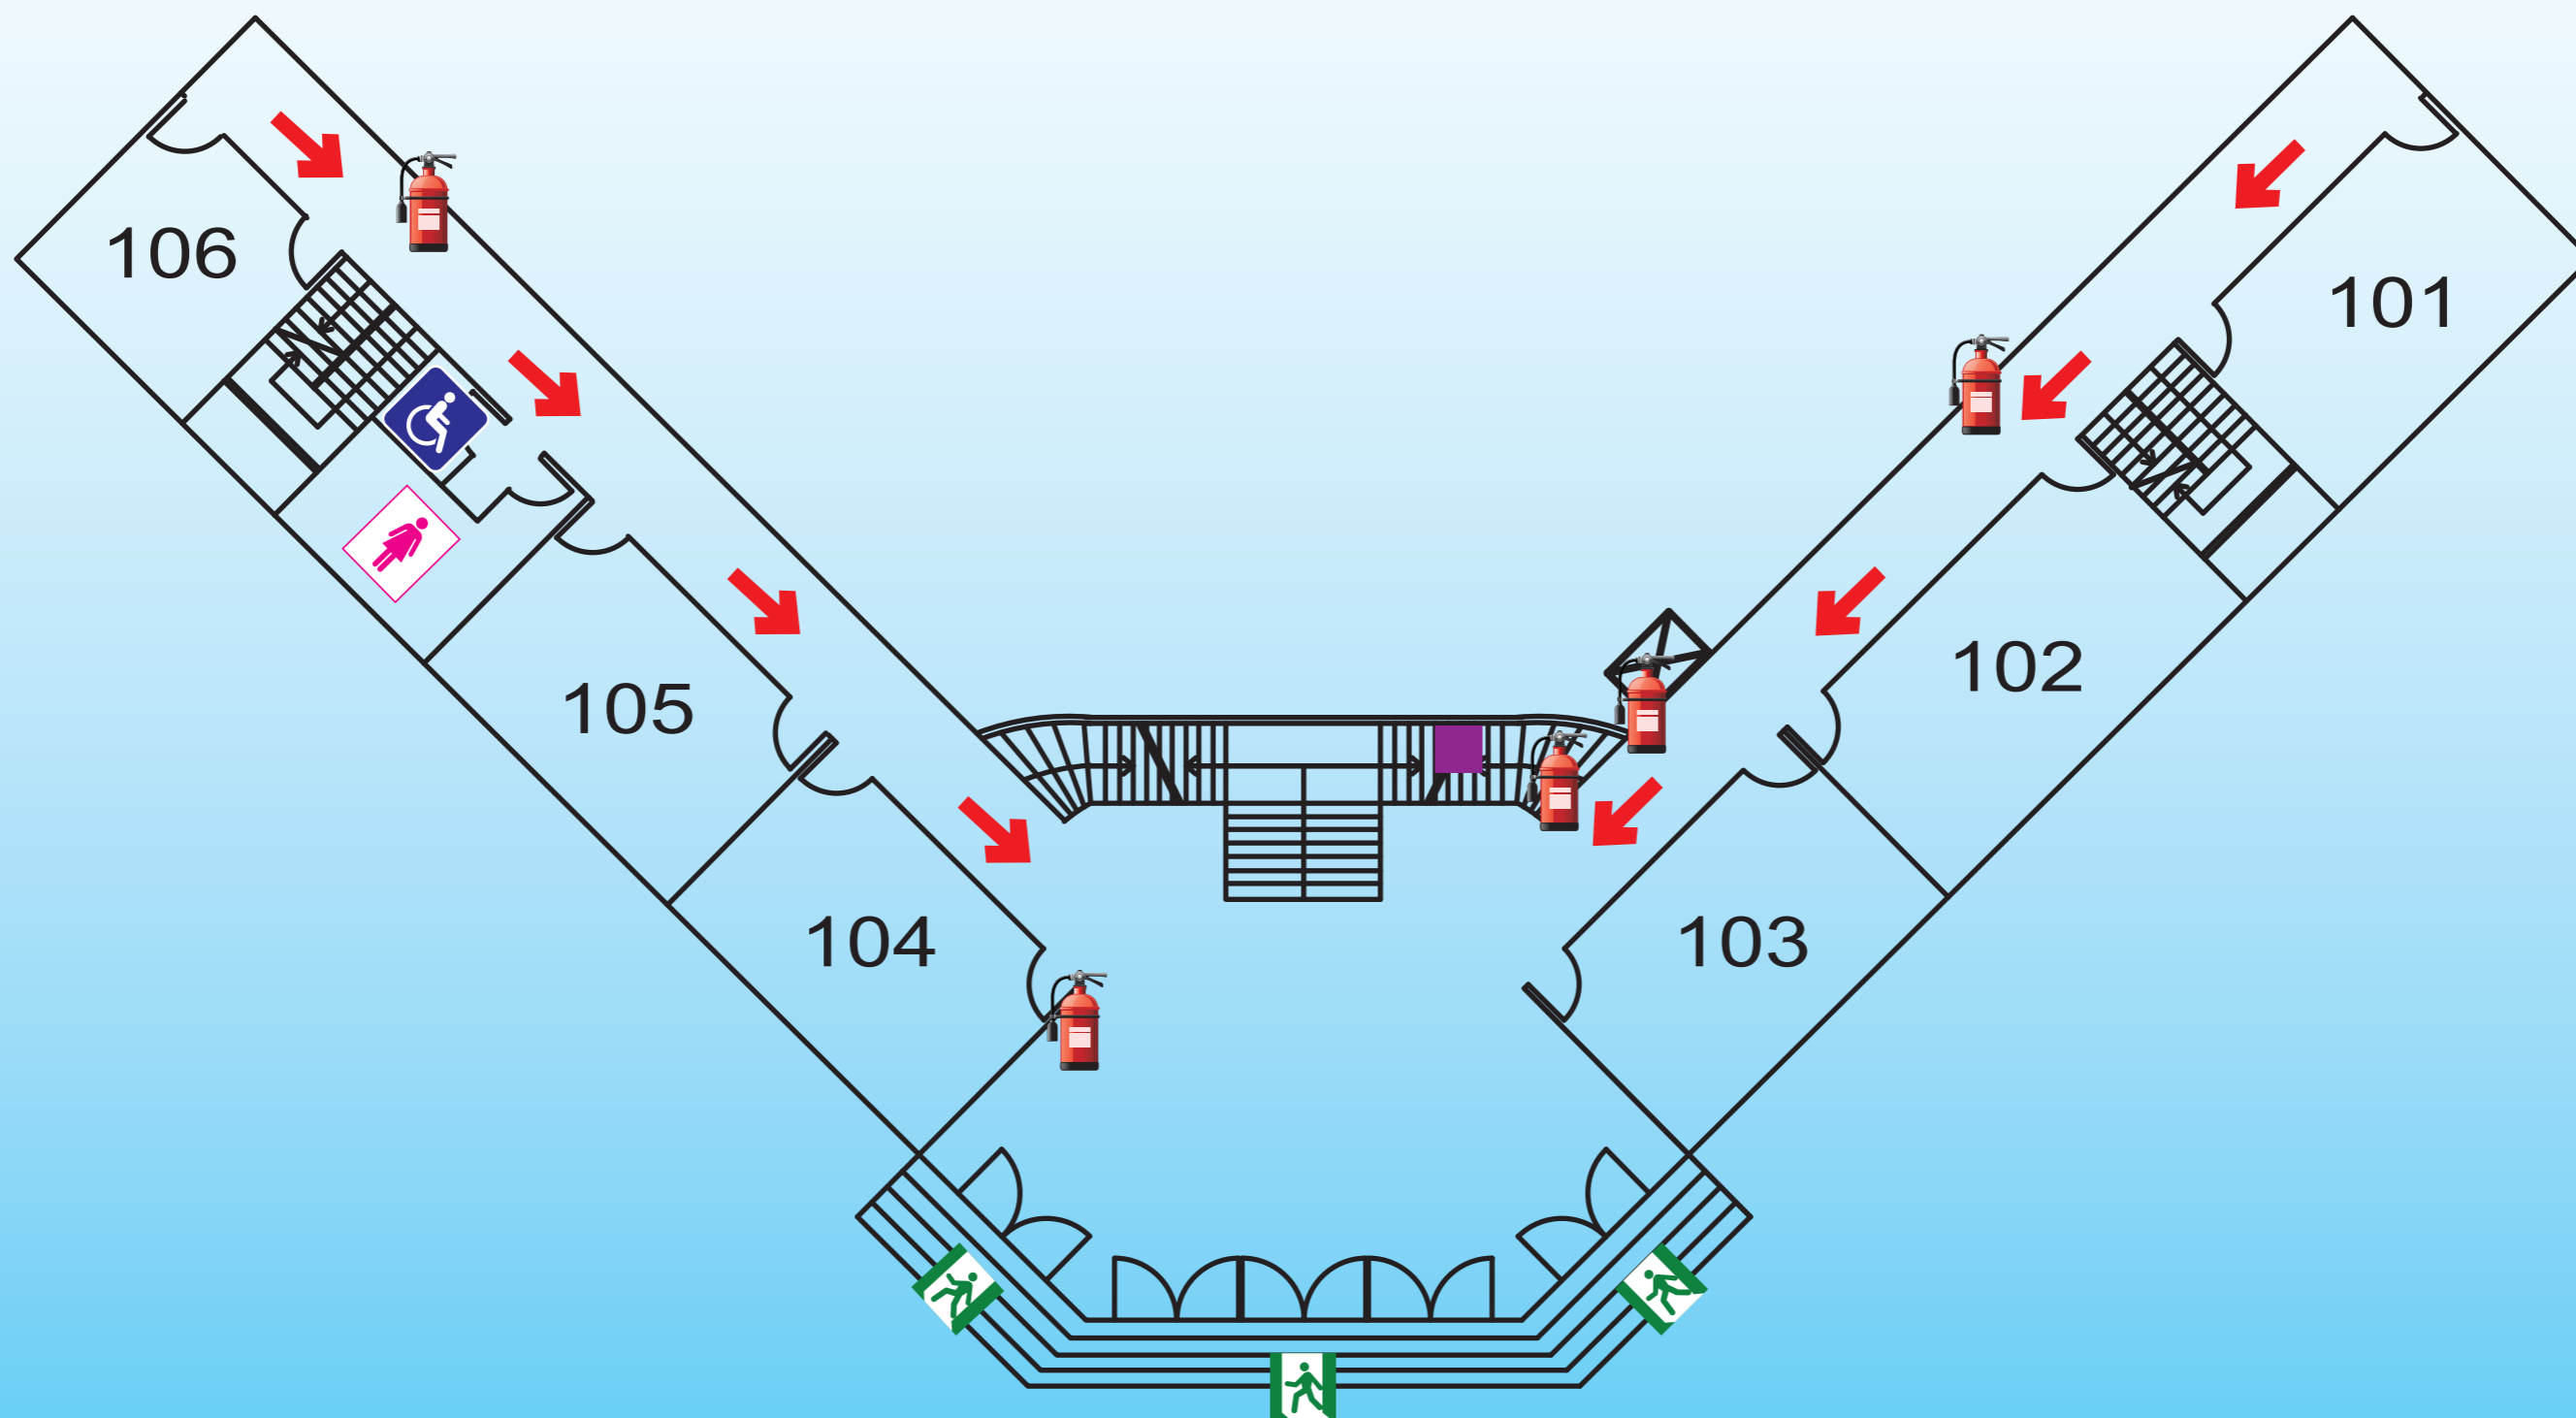

2F

逃生平面圖


- 現在位置
- 逃生方向
- ⊠ 電梯
- 🧯 滅火器
- 👩 女化妝室
- 👨 男化妝室

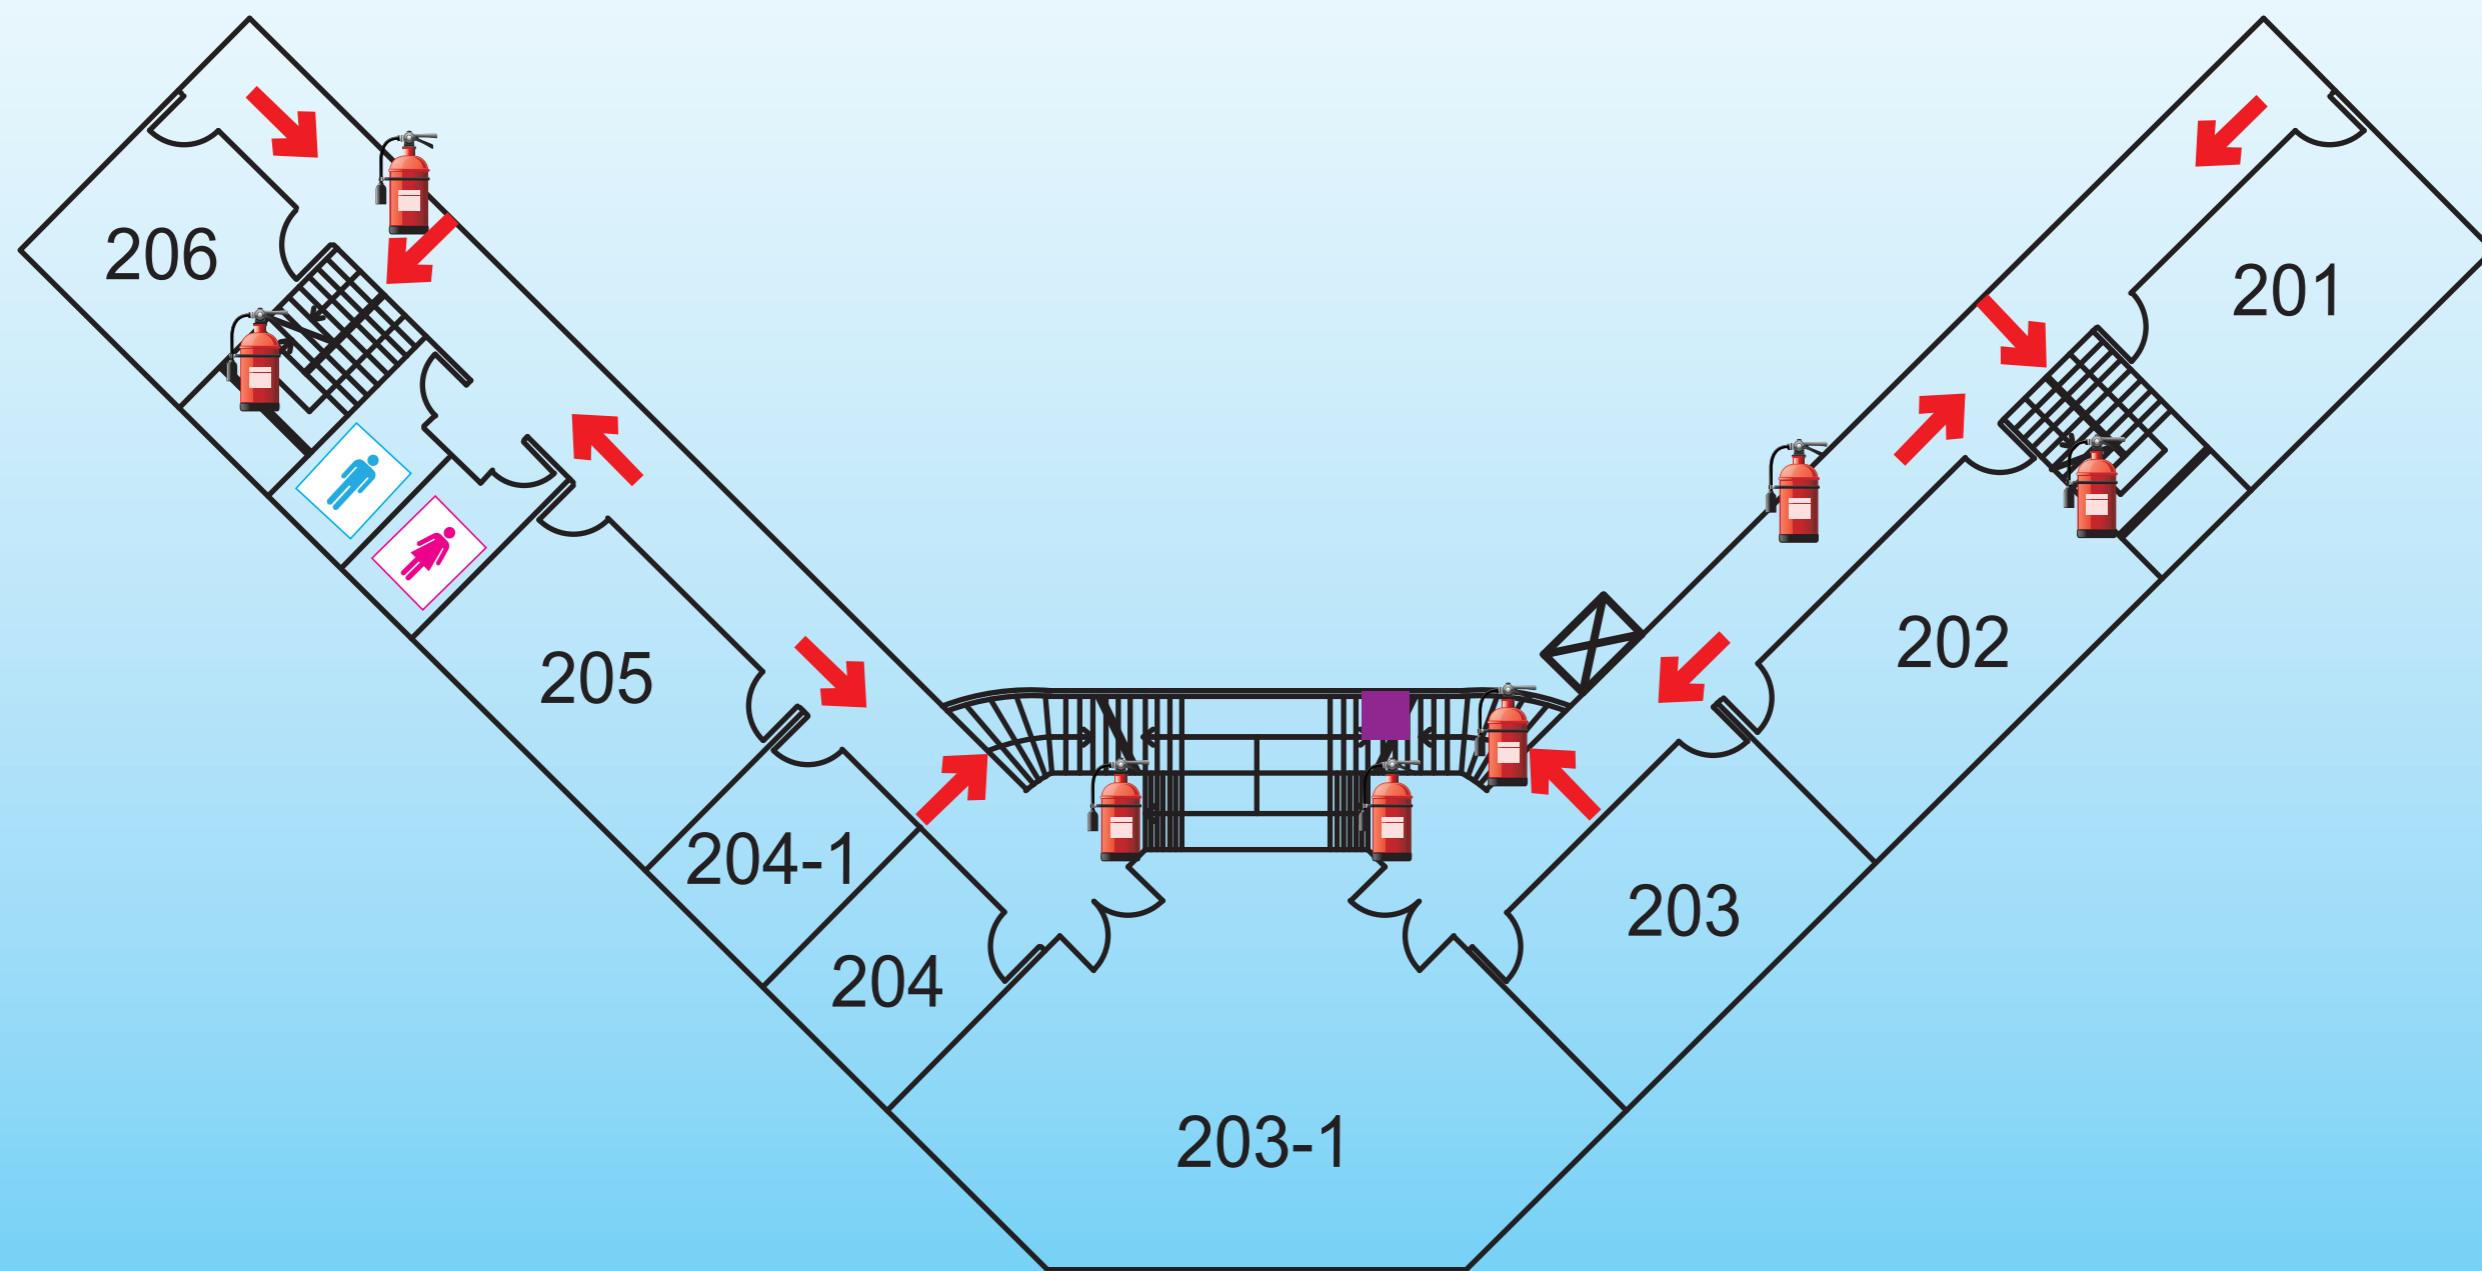

3F

逃生平面圖


- 現在位置
- 逃生方向
- ⊠ 電梯
- 滅火器
- 女化妝室
- 專用化妝室

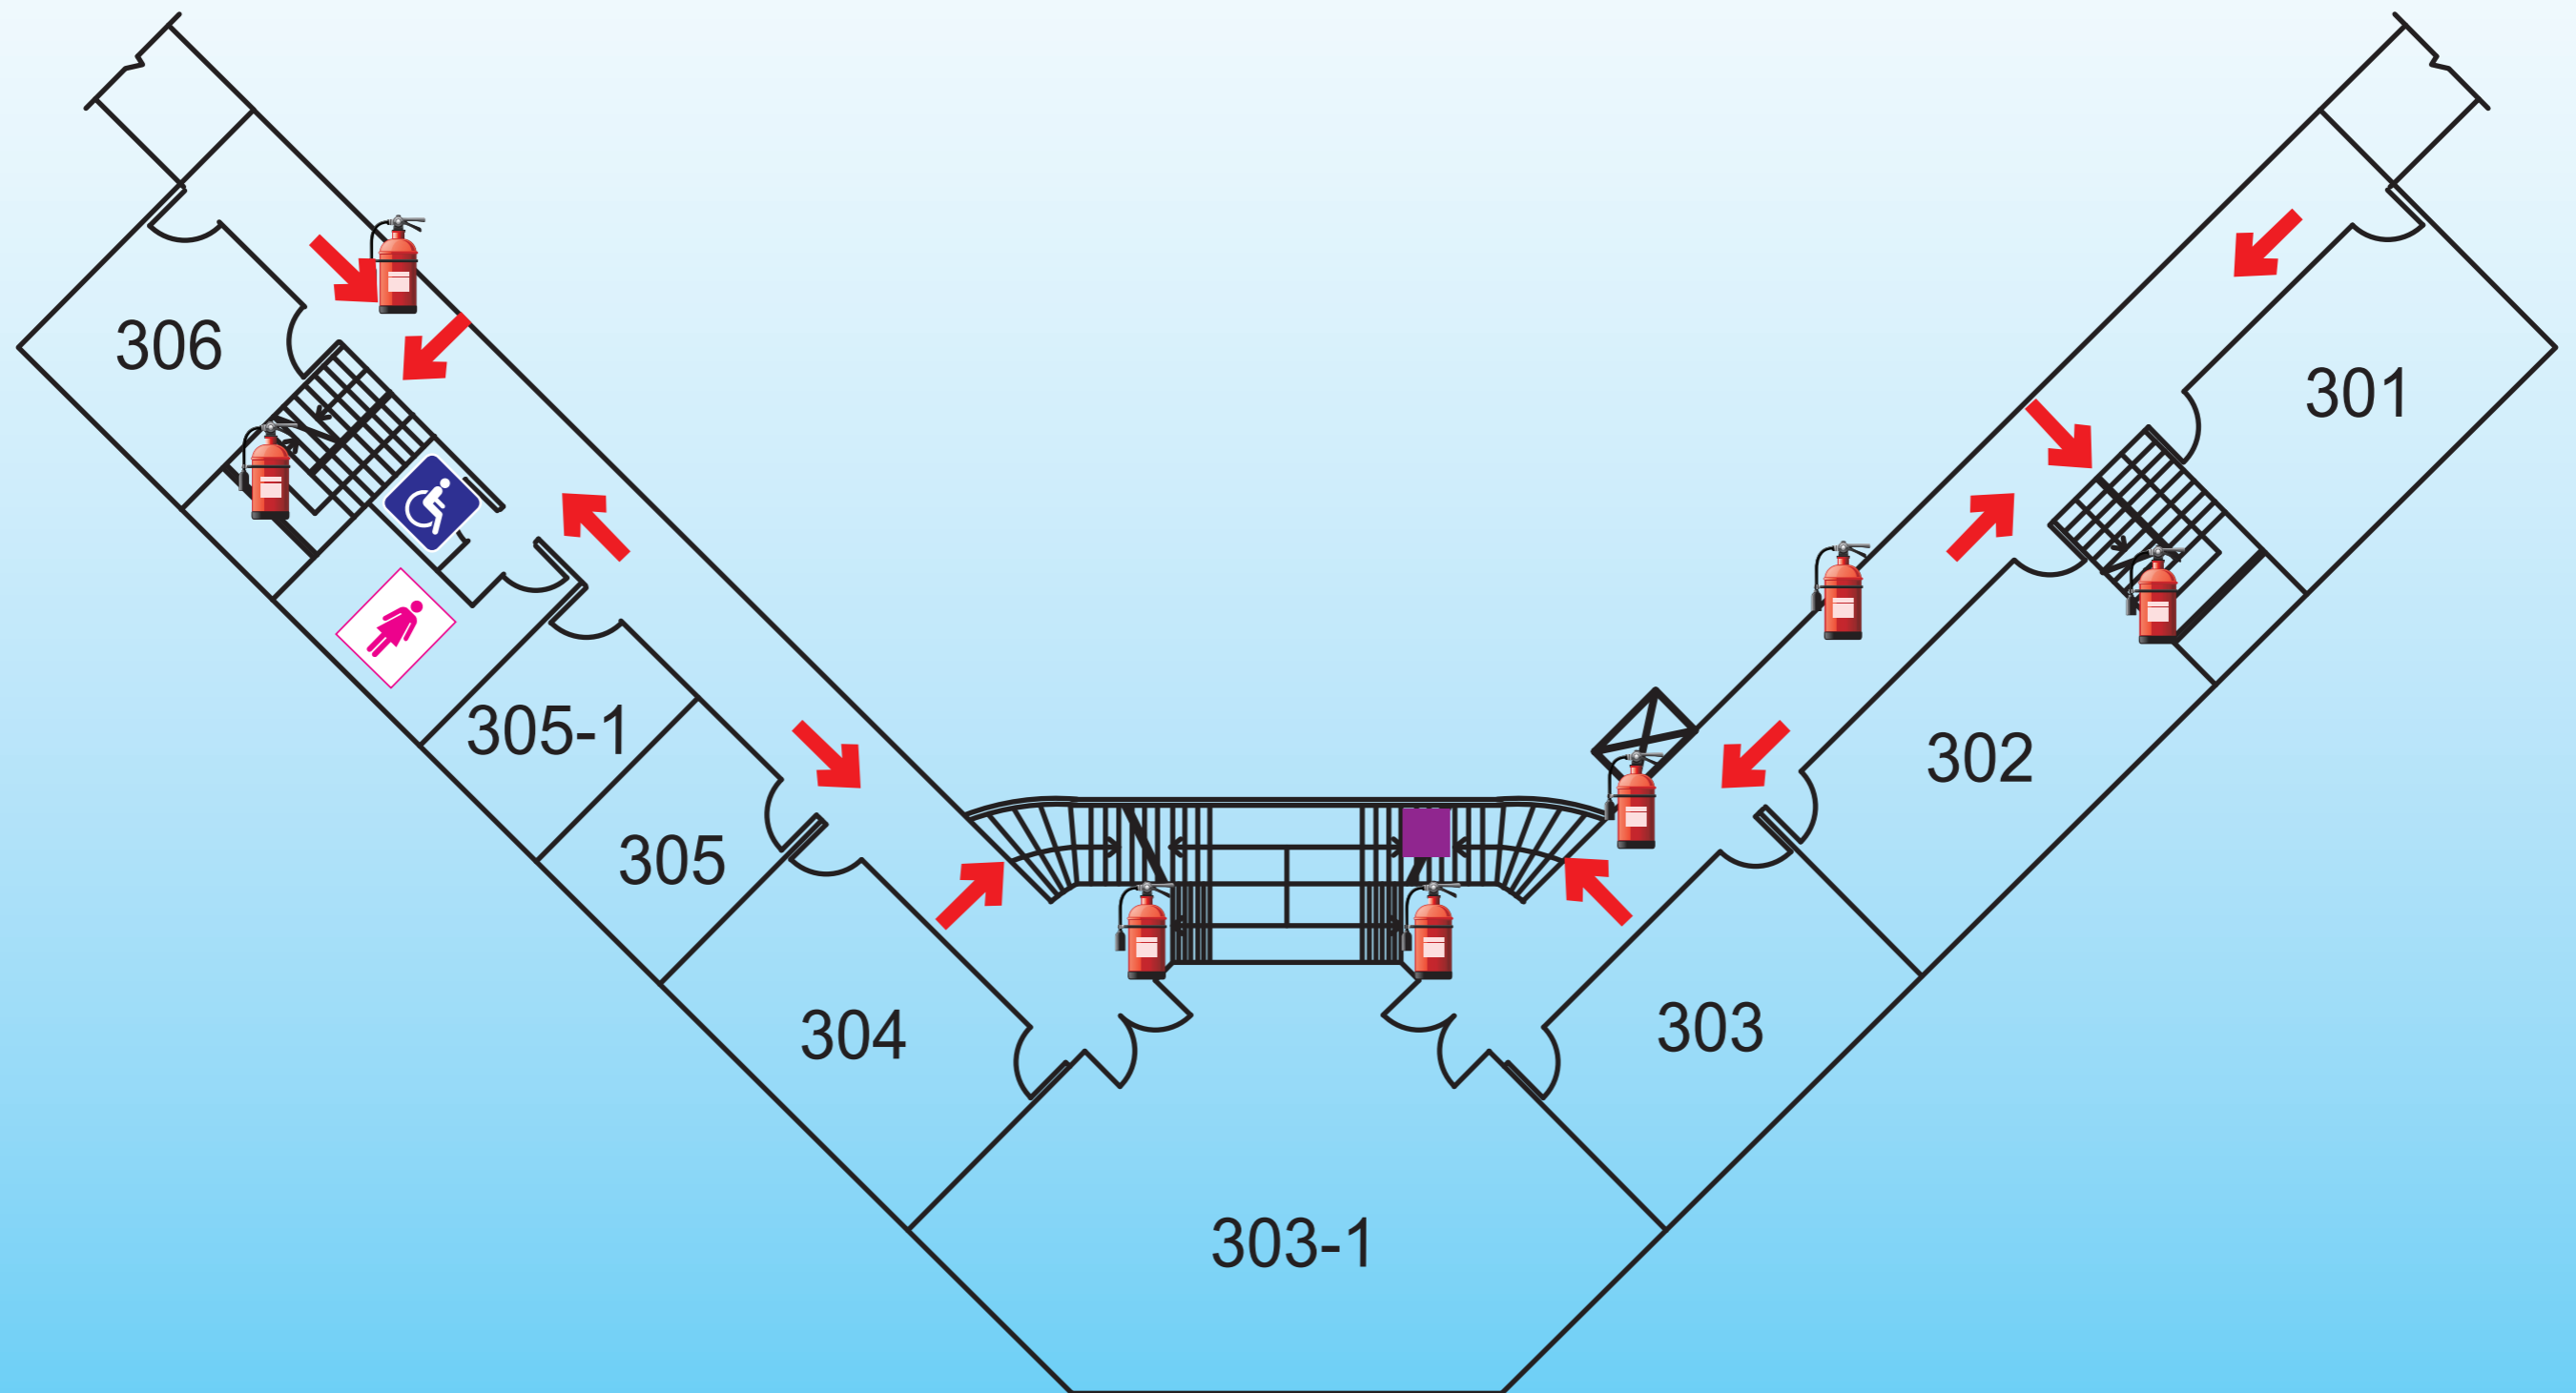

4F

逃生平面圖

- 現在位置
- 逃生方向
- ⊠ 電梯
- 滅火器
- ♂ 男化妝室
- ♿ 專用化妝室

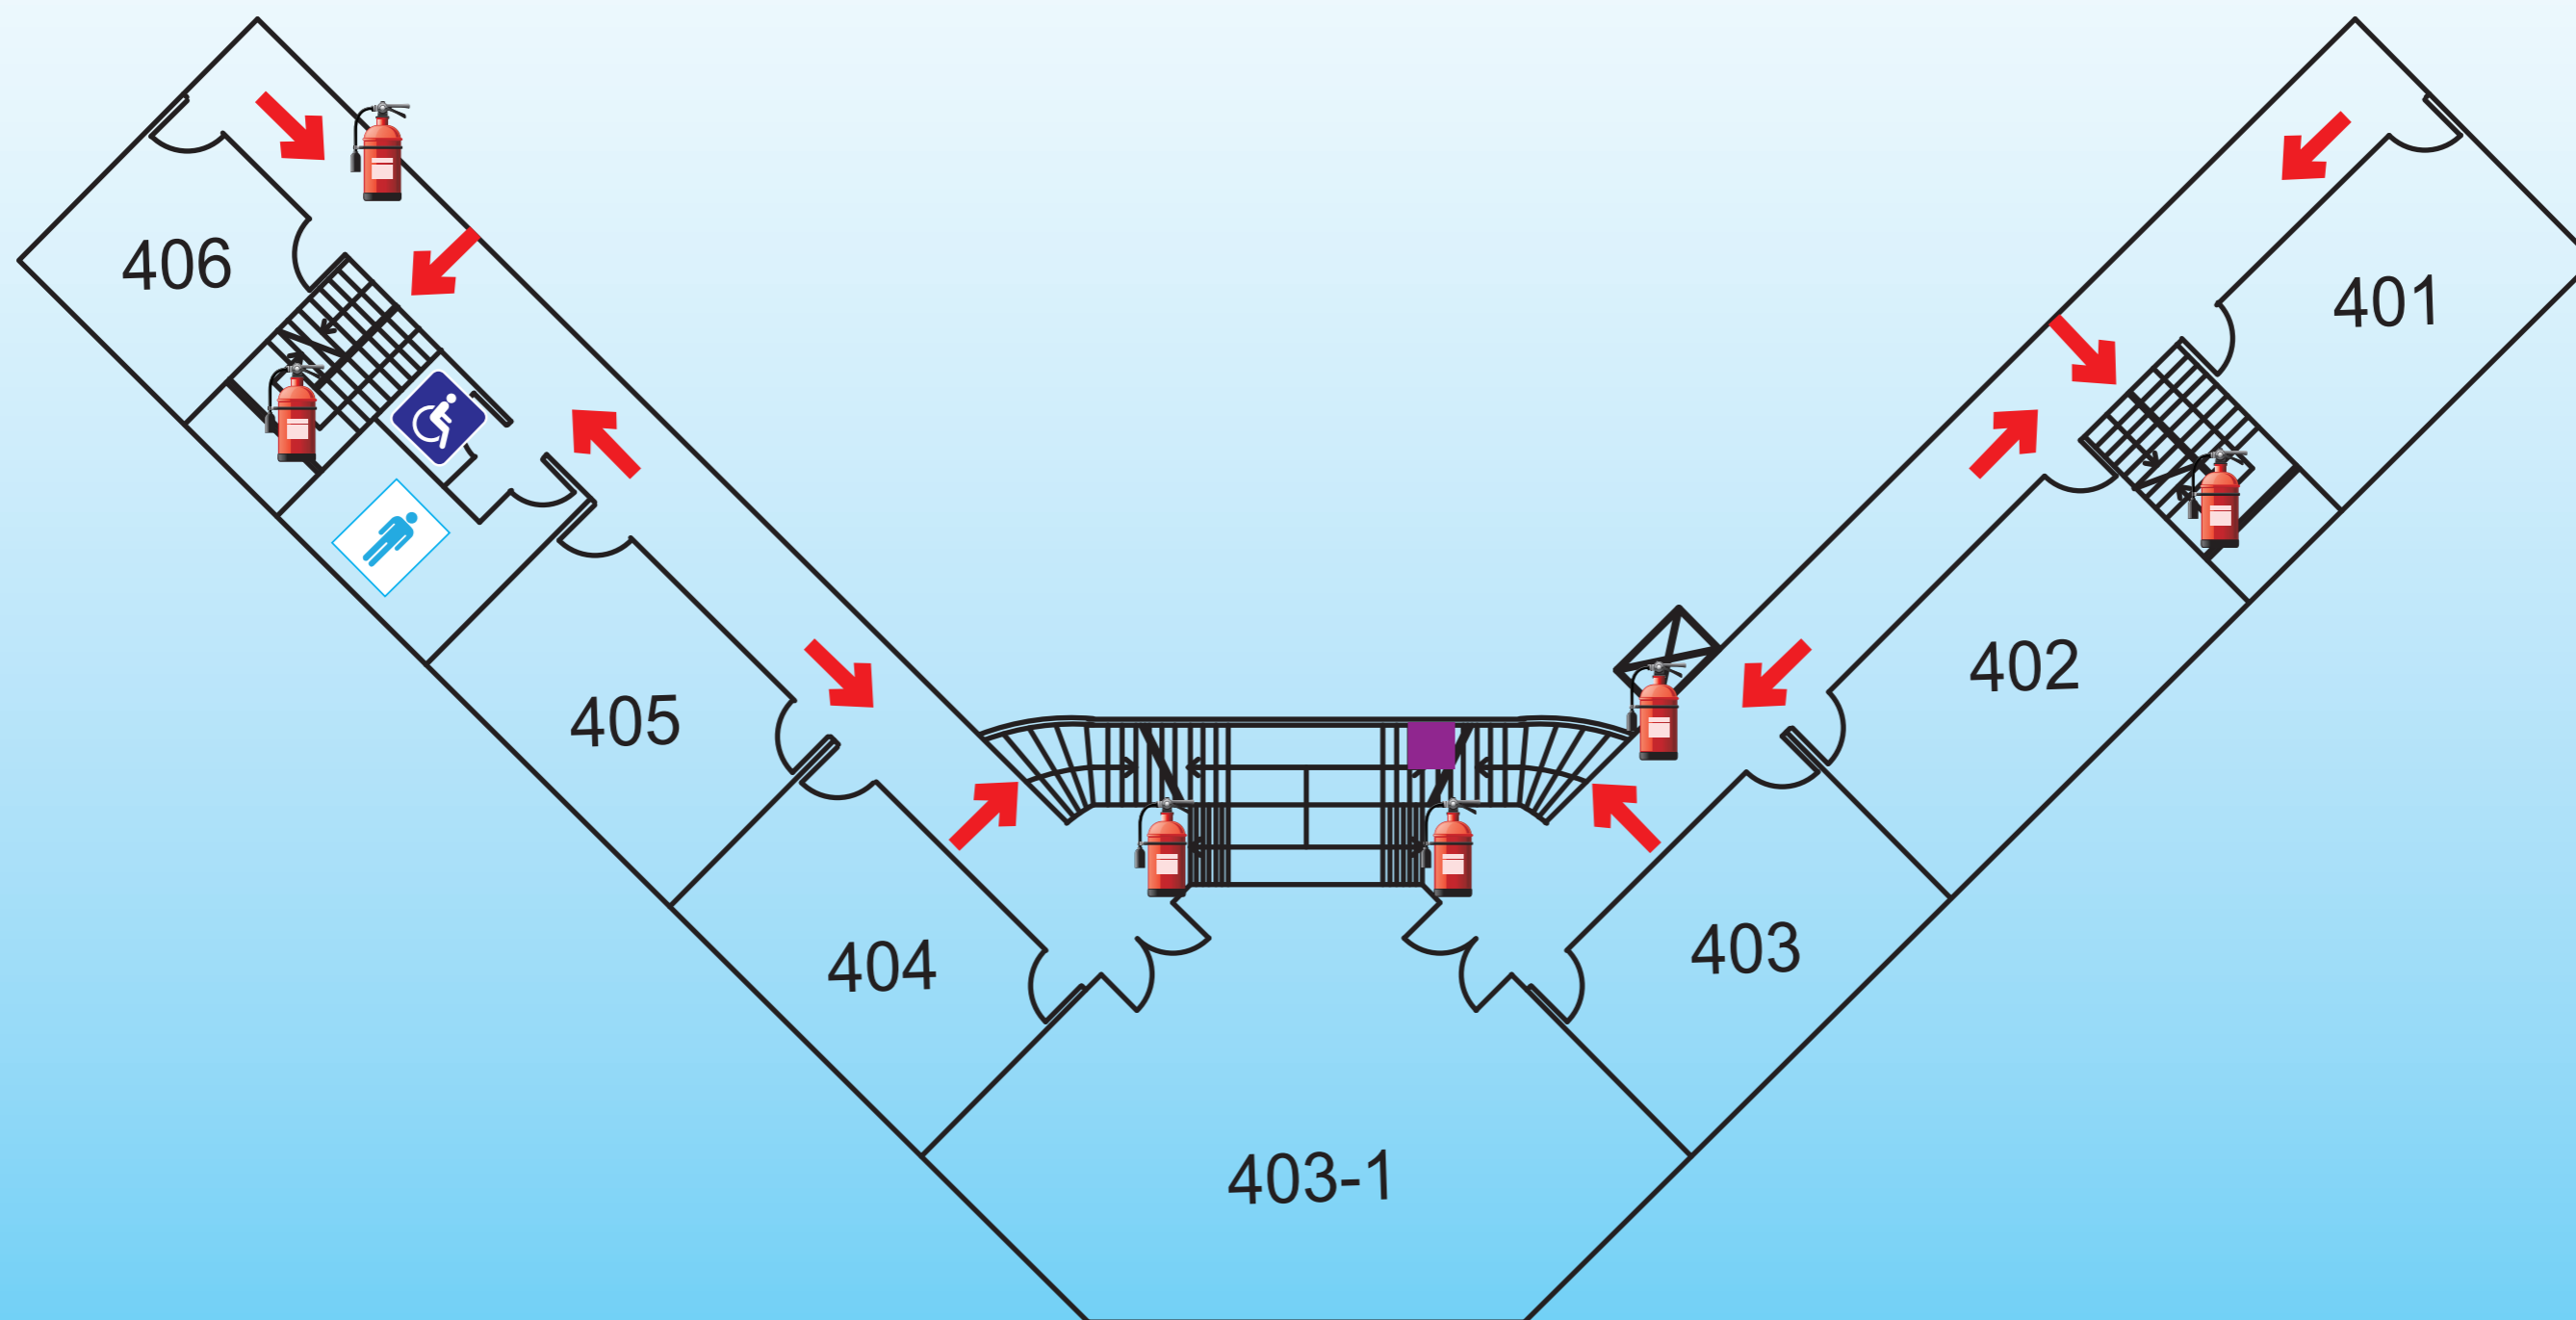

5F

逃生平面圖

- 現在位置
- 逃生方向
- ⊠ 電梯
- 🔥 滅火器

